



Ingegnere Arcangelo Vitale
 via Avv. Carmine Gallo n. 15/A
 70032 Bitonto - BA
 Tel. 080 3741102 / 3333848651
 e-mail vitale.ing@gmail.com
 pec arcangelo.vitale9477@pec.ordingbari.it

Comune di BITONTO

Città metropolitana di Bari

Oggetto

RILIEVO DELLO STATO DEI LUOGHI
SCUOLA PER L'INFANZIA I PICCOLI GIGANTI
 Via Amm. Vacca 113/ 74 - 76 - 78 - 82 - 84 - 86
 70032 Bitonto BA

Richiedente

I PICCOLI GIGANTI SOCIETA'
COOPERATIVA SOCIALE
 VIA AMMIRAGLIO VACCA, 113/74 - 86
 70032 - BITONTO (BA)

Tavola



PLANIMETRIA QUOTATA

Scala

1/100

Tecnico Redattore

Ing. Arcangelo Vitale
ordine degli ingegneri della provincia di Bari n. 9477




Data MAR. 2020

Revisione

Aggiornamento

Protocollo

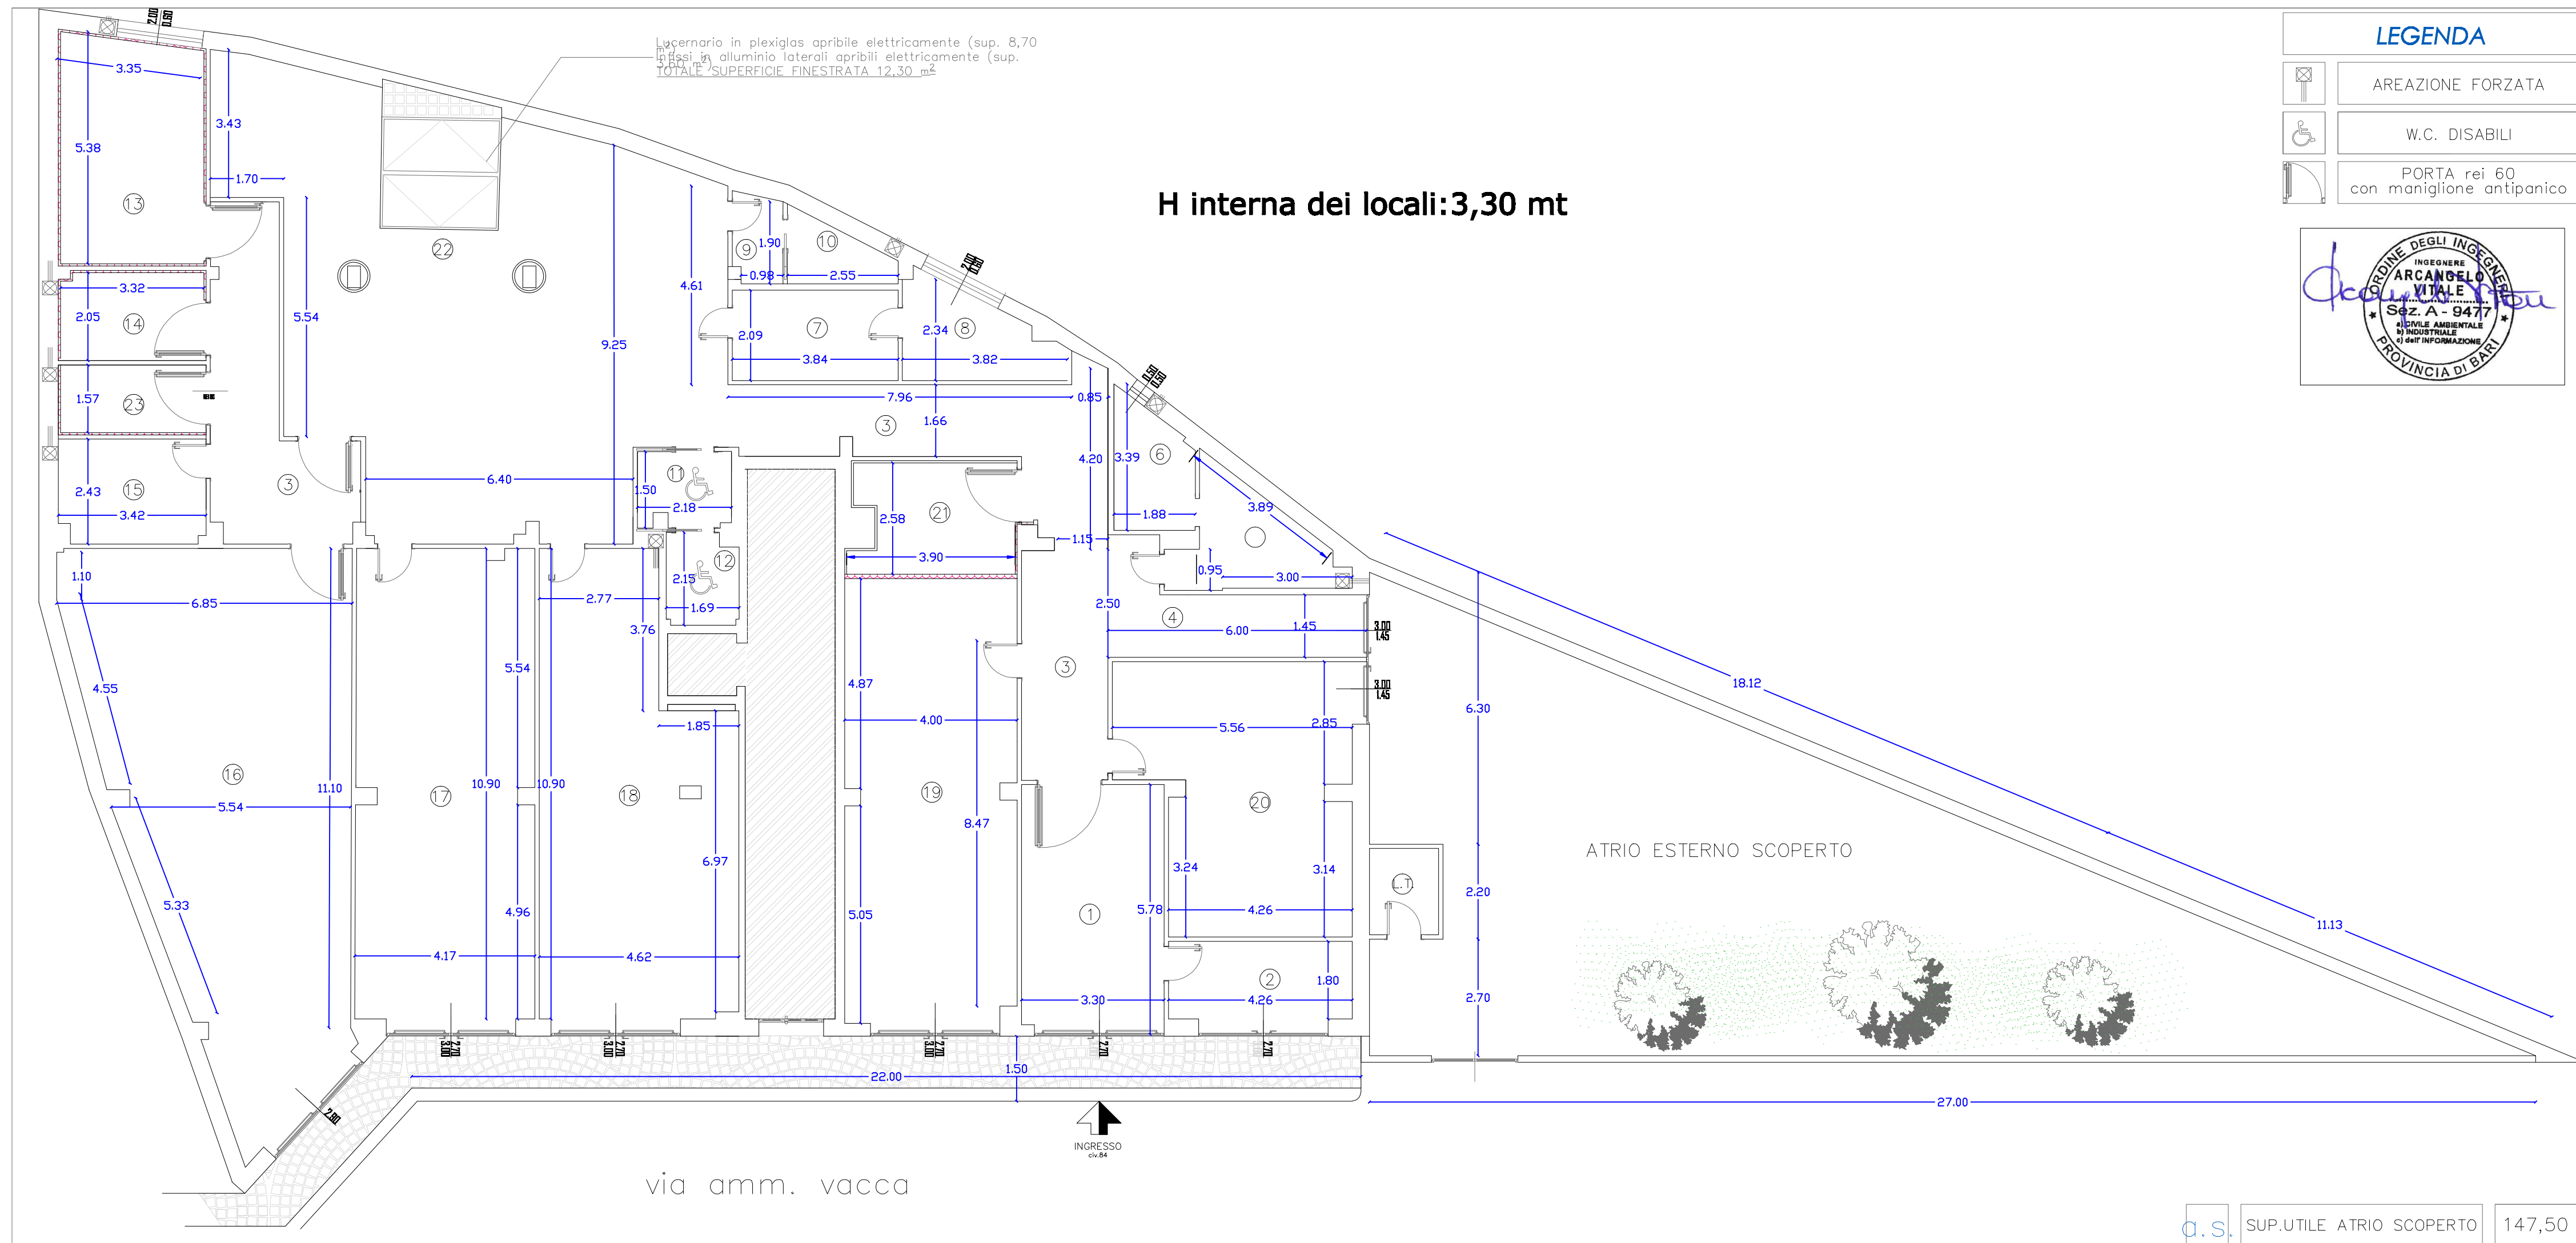

LEGENDA

- AREAZIONE FORZATA
- W.C. DISABILI
- PORTA rei 60 con maniglione antipanico



DETTAGLIO SUPERFICI AMBIENTI

n	destinazioni ambienti	superficie
1	INGRESSO	18,00 m ²
2	UFFICIO - DIREZIONE	8,70 m ²
3	DISIMPEGNO	44,90 m ²
4	ACCESSO ALL'AREA ESTERNA	10,65 m ²
5	ANTI W.C. SEZ. INFANZIA	6,60 m ²
6	W.C. SEZ. INFANZIA	5,50 m ²
7	ANTI W.C. NIDO	8,10 m ²
8	W.C. NIDO	6,75 m ²
9	ANTI W.C. PERSONALE	2,45 m ²
10	W.C. PERSONALE	3,05 m ²
11	ANTI W.C. DISABILI	3,30 m ²
12	W.C. DISABILI	4,60 m ²
13	CUCINA	18,00 m ²
14	DIPSENSA	7,50 m ²
15	SPOGLIATOIO OPERATORI	8,15 m ²
16	LOCALE MENSA	68,50 m ²
17	ASILO NIDO 12 - 24 mesi SOGGIORNO E RIPOSO	45,70 m ²
18	ASILO NIDO 3 - 12 mesi SOGGIORNO E RIPOSO	44,00 m ²
19	SEZIONE PRIMAVERA 24 - 36 mesi	41,60 m ²
20	SEZIONE D'INFANZIA 3 - 6 ANNI	32,00 m ²
21	DEPOSITO MATERIALE DIDATTICO	9,53 m ²
22	SPAZIO COMUNE ATTIVITA' LUDICO RICREATIVE	97,45 m ²
23	DEPOSITO MATERIALE PULIZIE	5,28 m ²

q.s. SUP.UTILE ATRIO SCOPERTO 147,50 m²